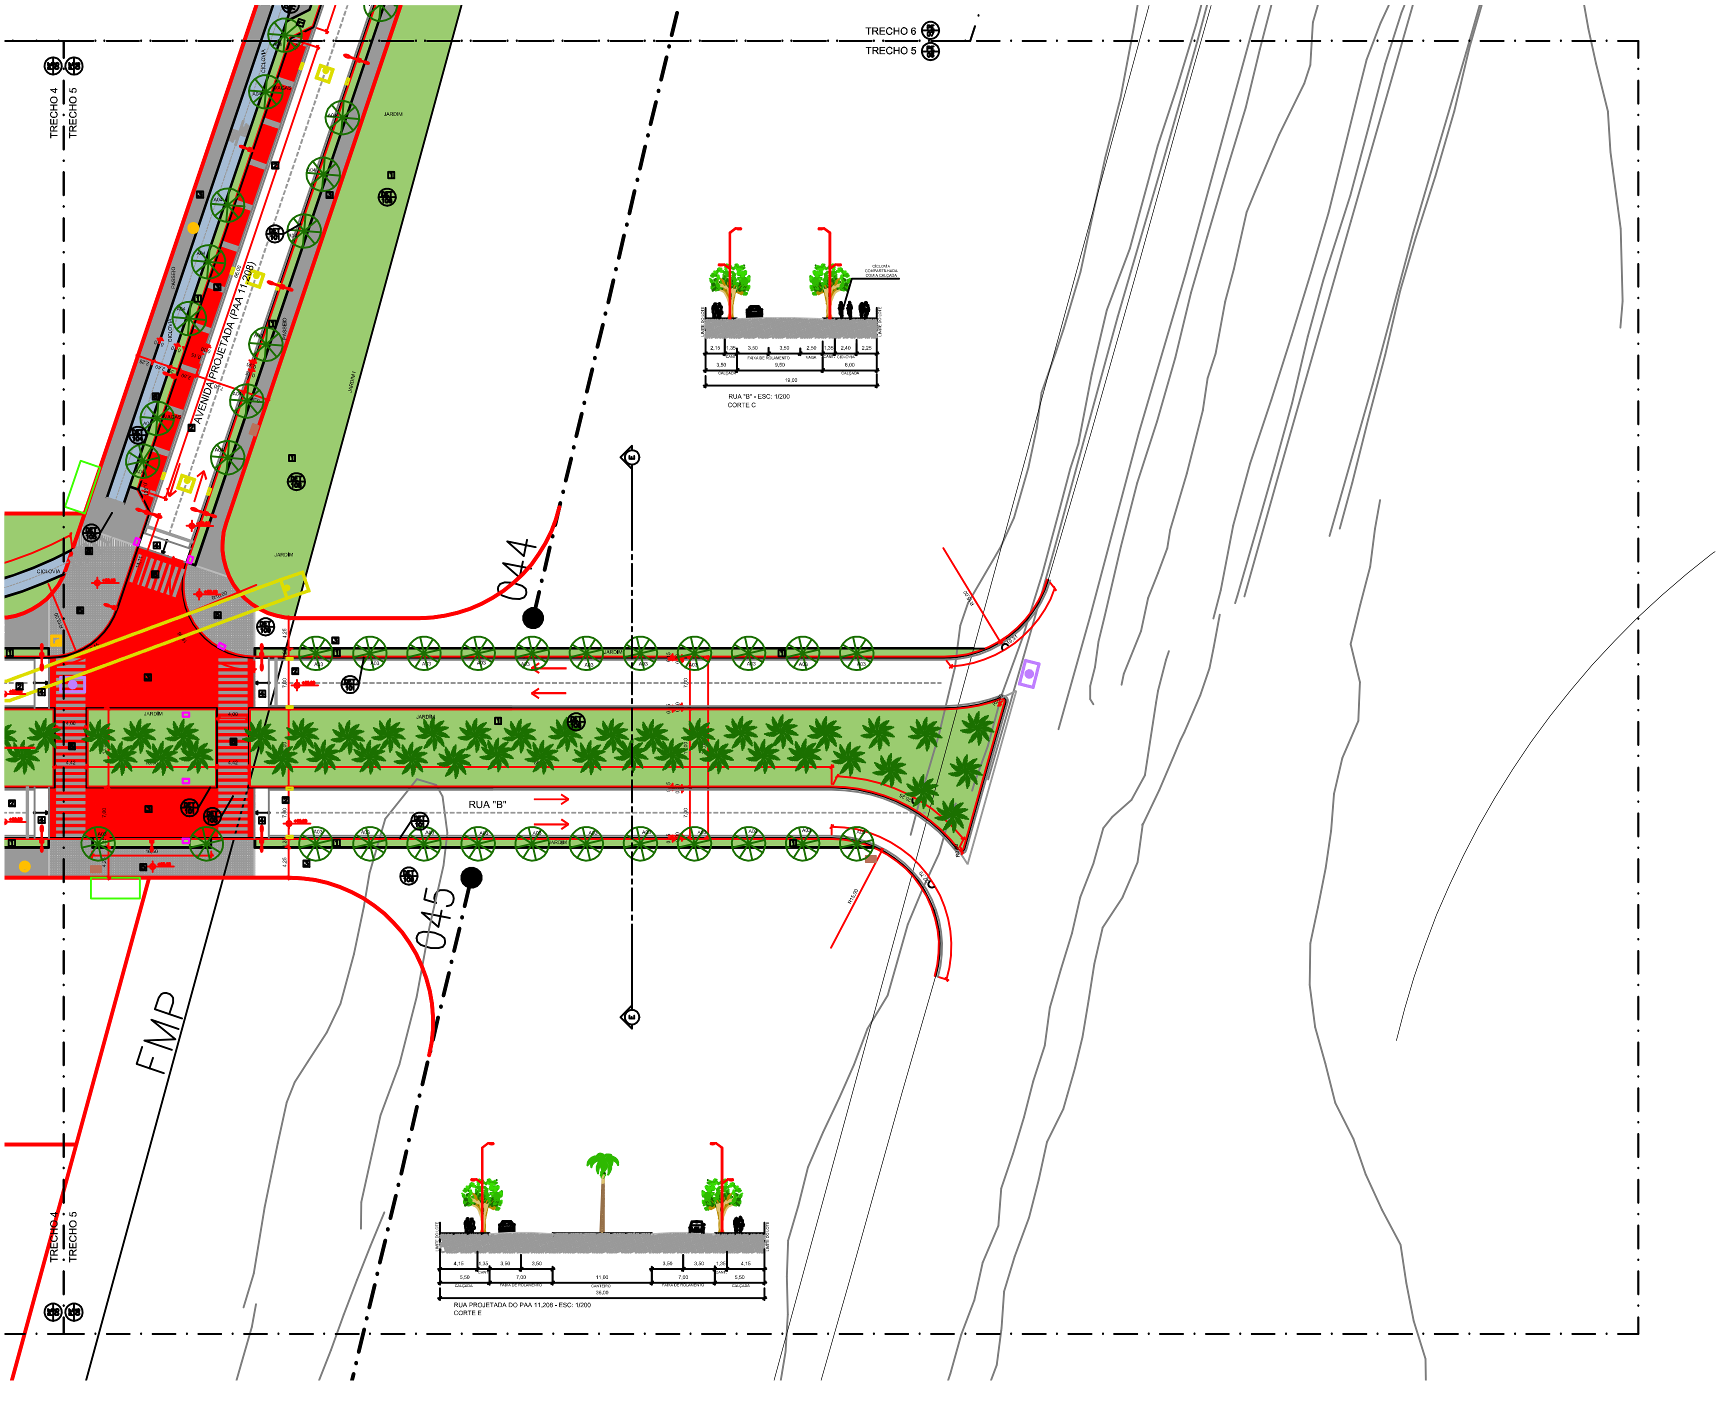

01 PLANTA TRECHO 05
ESCALA 1/250

LEGENDA

- ÁRVORE EXISTENTE
- ÁRVORE REMOVIDA
- ÁRVORE NOVA (ver tipo no Quadro de Vegetação em anexo)
- PALMEIRA NOVA (ver tipo no Quadro de Vegetação em anexo)
- GOLA DE ÁRVORE EM CONCRETO COM GRELHA METÁLICA
- POSTE VIA SIMPLES h=10m
- POSTE PEDESTRE SIMPLES h=6m
- POSTE DUPLO VIA h=10m
- POSTE DUPLO PEDESTRE h=6m
- POSTE VIA/PEDESTRE h=10/6m
- POSTE PEDESTRE SIMPLES h=4,5m
- POSTE PEDESTRE DUPLO h=4,5m
- ARANDELA OU HASTE COM LUMINÁRIA
- POSTE SEMÁFORO SOBRE VIA
- POSTE SEMÁFORO LATERAL
- QUADRA A DEMOLIR
- MEIO-FIO EXISTENTE
- MEIO-FIO PROJETADO
- LIMITE ESPAÇO PÚBLICO x PRIVADO
- PISO PODOTÁTIL GUIA
- PISO PODOTÁTIL ALERTA
- TELEFONIA
- ESGOTO
- DRENAGEM
- ELÉTRICA
- BALIZADOR COM LUMINÁRIA
- BALIZADOR SIMPLES
- LIXEIRA
- BICICLETÁRIO
- PONTO DE ÔNIBUS (ADSHEL)
- BANCA DE JORNAL
- ORELHÃO DUPLO
- CAIXA DE CORREIO

LOCALIZAÇÃO

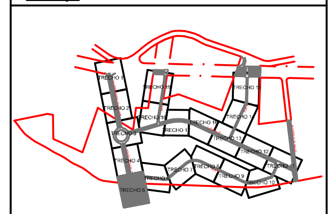

PISOS

1 GRAMA
2 ASFALTO
3 INTERTRAVADO
4 CIMENTADO
5 PISO HIDRÁULICO
6 CAPA ASFÁLTICA PINTADA OU CONCRETO PIGMENTADO
7 –
8 PINTURA EM MASSA TERMOPLÁSTICA BRANCA
9 PLACA DE CONCRETO 40X40cm
10 PISO PODOTÁTIL
11 GRANITO LEVIGADO

NOTAS

1 – TODAS AS MEDIDAS DEVERÃO SER CONFIRMADAS EM CAMPO MEDIANTE LEVANTAMENTO TOPOGRÁFICO

TIPOS DE EMISSÃO: A – PRELIMINAR; B – PARA LIBERAÇÃO; C – PARA CONHECIMENTO; D – PARA COTAÇÃO; E – PARA CONSTRUÇÃO; F – CONF. COMPRADO; G – CONF. CONSTRUÍDO; H – CANCELADO

PREFEITURA MUNICIPAL DO RIO DE JANEIRO
RIO DE JANEIRO
SECRETARIA DE URBANISMO

EMPREENDIMENTO: PROJETO VILA OLÍMPICA
TÍTULO: PROJETO EXECUTIVO – URBANISMO

PLANTA VIA PROJETADA – TRECHO 05

Nº CLIENTE: CARVALHO HOSKEN	REGISTRO: –	EMITENTE: NOME DA EMPRESA	ESCALA: 1:250
Nº DO EMITENTE: VOL-URB-PE-GERAL-006-TRE05	FOLHA: 006	RT DO PROJETO / CREA Nº XXX XX/XX/XXXX	REVISÃO: 0

ESTE DOCUMENTO É DE TOTAL E EXCLUSIVA RESPONSABILIDADE DO EMITENTE

EMITENTE | APROVADO POR: XXXXXX CREA XX/XX/XXXX